


Nr. cad.	Suprafata masurata a imobilului (mp)	Adresa imobilului
100556	11484	str. Uzinei nr.2, Copsa Mica, jud. SIBIU
Nr.Carta Funciara		Unitate Administrativ Teritoriala(UAT)
100556		COPSA MICA

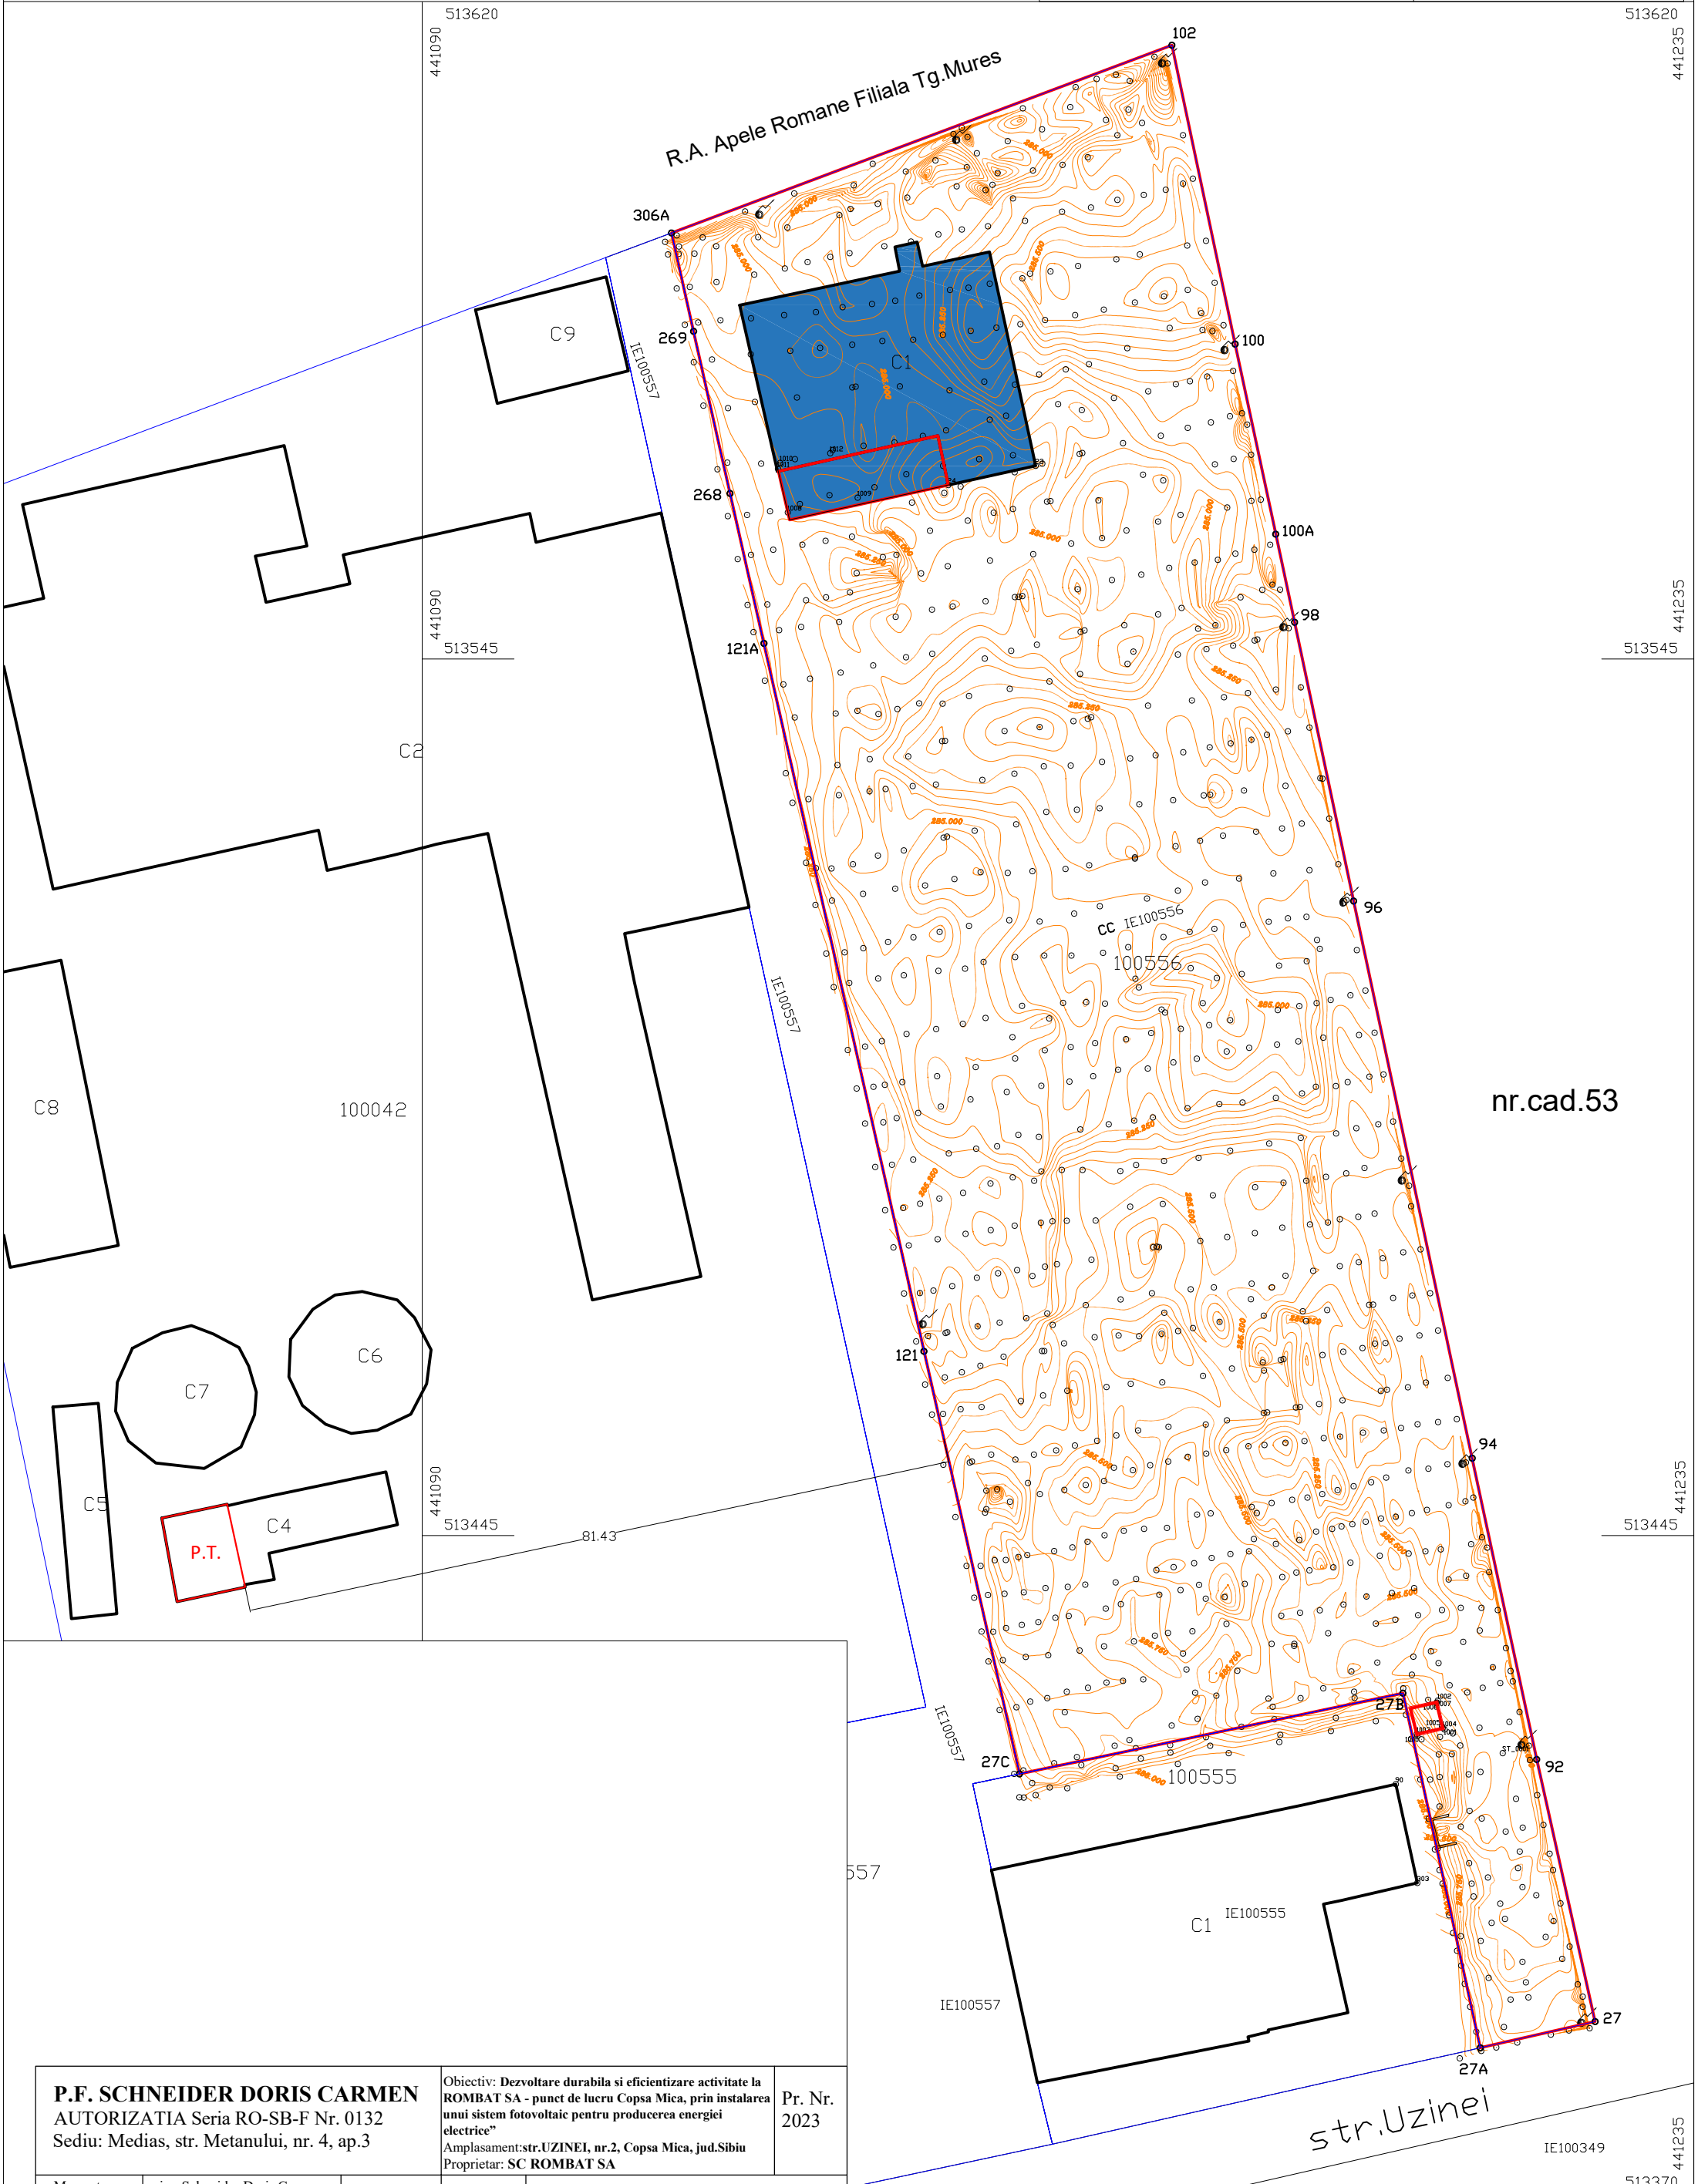

P.F. SCHNEIDER DORIS CARMEN AUTORIZATIA Seria RO-SB-F Nr. 0132 Sediul: Medias, str. Metanului, nr. 4, ap.3		Obiectiv: Dezvoltare durabila si eficientizare activitate la ROMBAT SA - punct de lucru Copsa Mica, prin instalarea unui sistem fotovoltaic pentru producerea energiei electrice Amplasament:str.UZINEI, nr.2, Copsa Mica, jud.Sibiu Proprietar: SC ROMBAT SA		Pr. Nr. 2023
Masurat	ing.Schneider Doris Carmen	scara	PLAN DE SITUATIE	
Desenat	ing. Schneider Doris Carmen	1: 500		

nr.cad.53

str.Uzinei